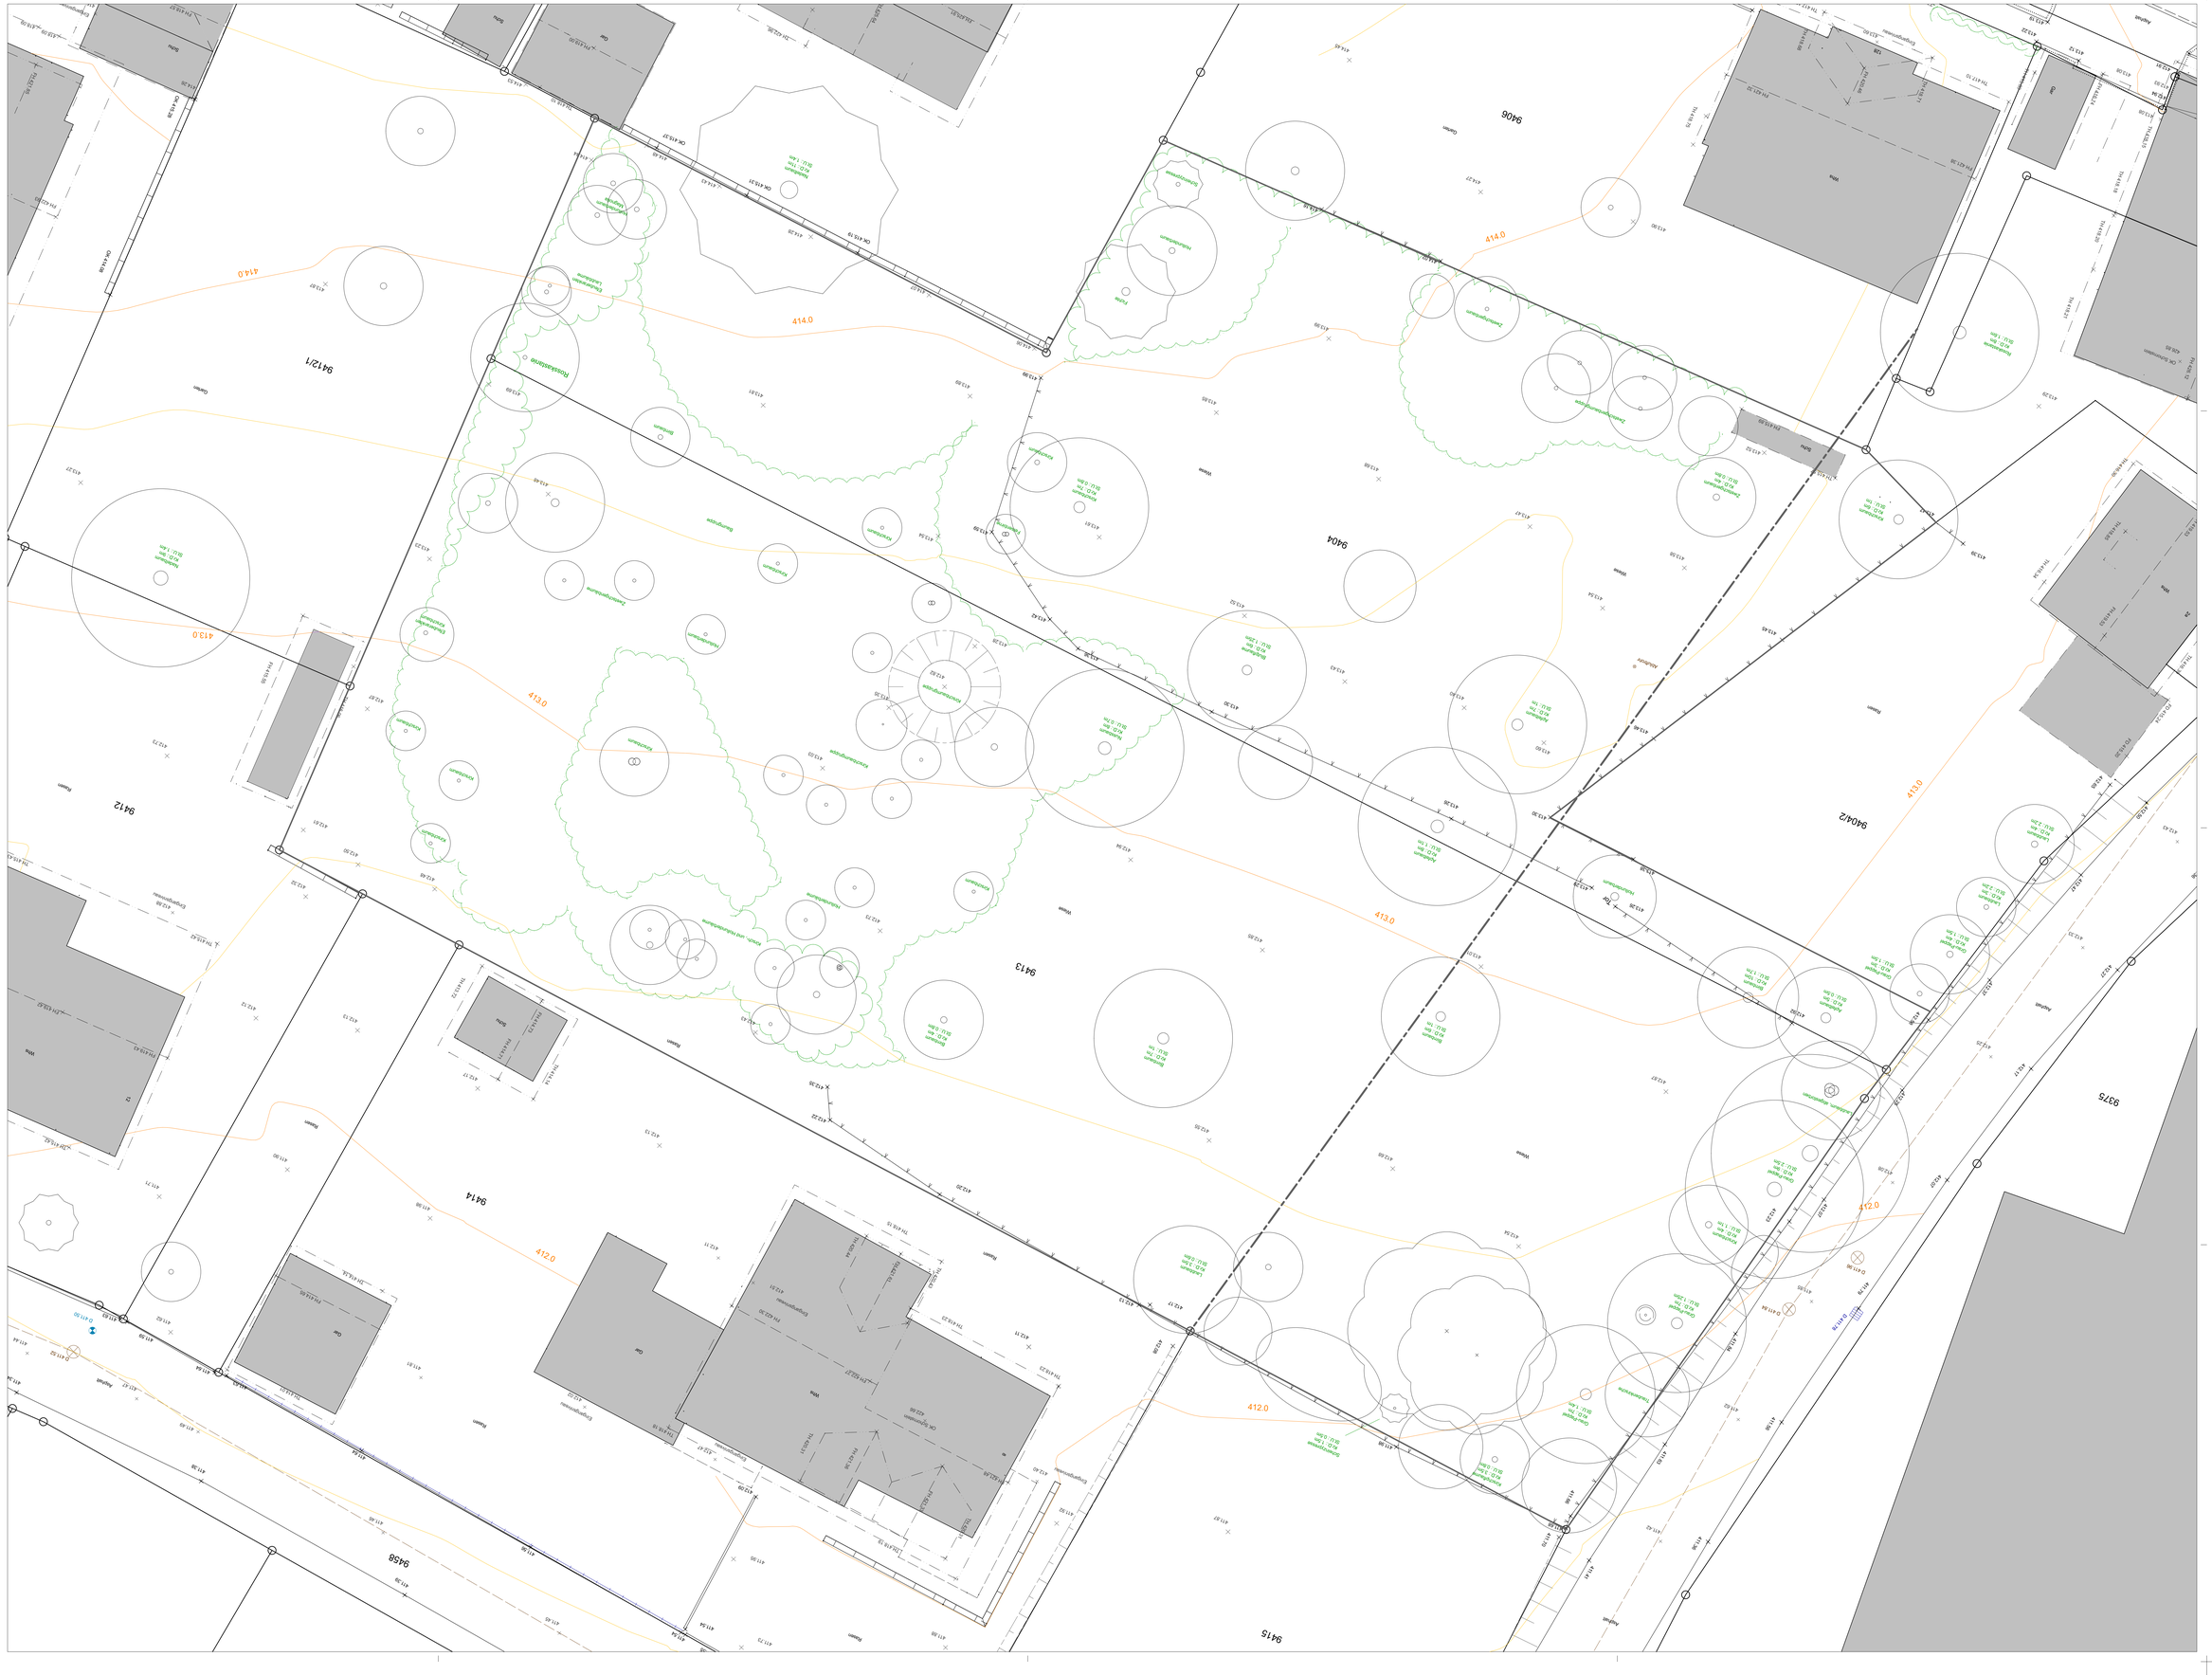

büchi&meili
architekten stadtplaner bda
zollerstraße 4
7462 königstanz
telefon 07531 95 50 15
fax 07531 95 50 14
www.baechlemeili.de
info@baechlemeili.de

PLANELLI ASSOCIATI SA
Architetti SIA
7610 Soglio - CH
TM +41 81 834 00 02
FAX +41 81 834 00 03

planlegende:

bestandsaufnahme
objekt-/geländepunkt
belagsart/nutzung
randstein
pflasterbetonkante
zaun
gebäude
firsthöhe
traufhöhe (vorderkante)
ver- & entsorgung
schachtdeckel mit höhe
gully/wasserablauf mit höhe
wasserschieberdeckel
hydrantenstandsanzeigung
hauptfirstlinie
mit höhenangeschrieb
nebenfirstlinie
grenzen
grundstück
baugrenze

umbaulegende:

bestand
abbruch
neu

entwurf antrag auf baugenehmigung

projekt wohnhäuser
auf der insel reichenau
lindauerstr. 2
764?9 reichenau

bauherr jutta mattheis
frank + f. howeiey weg 54
1416? berlin

plan bestandsaufnahme
nummer 33.1.1
maßstab 1:100
datum 22.05.2019
gezeichnet ac

rev. ID datum
be_00 20190522