



referenzplan

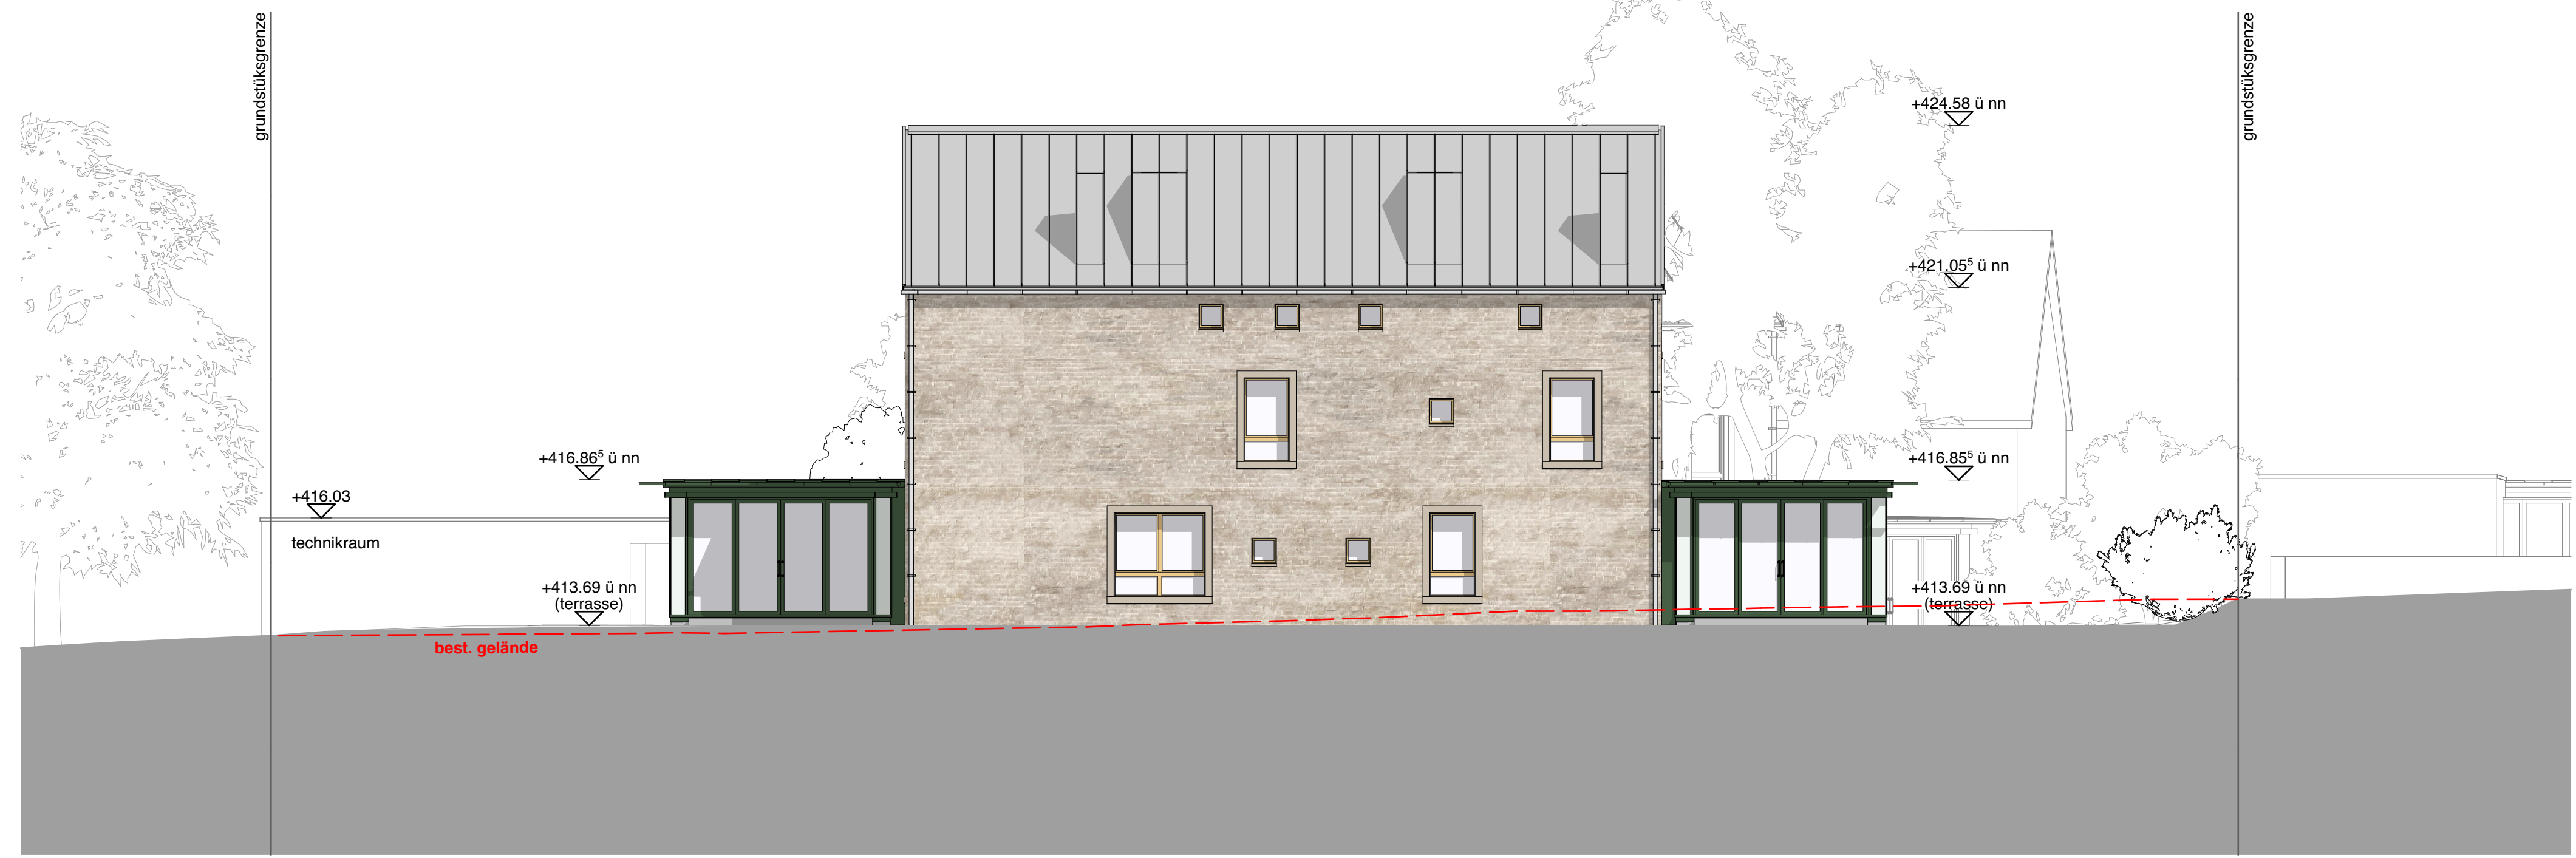


C.01



C.02

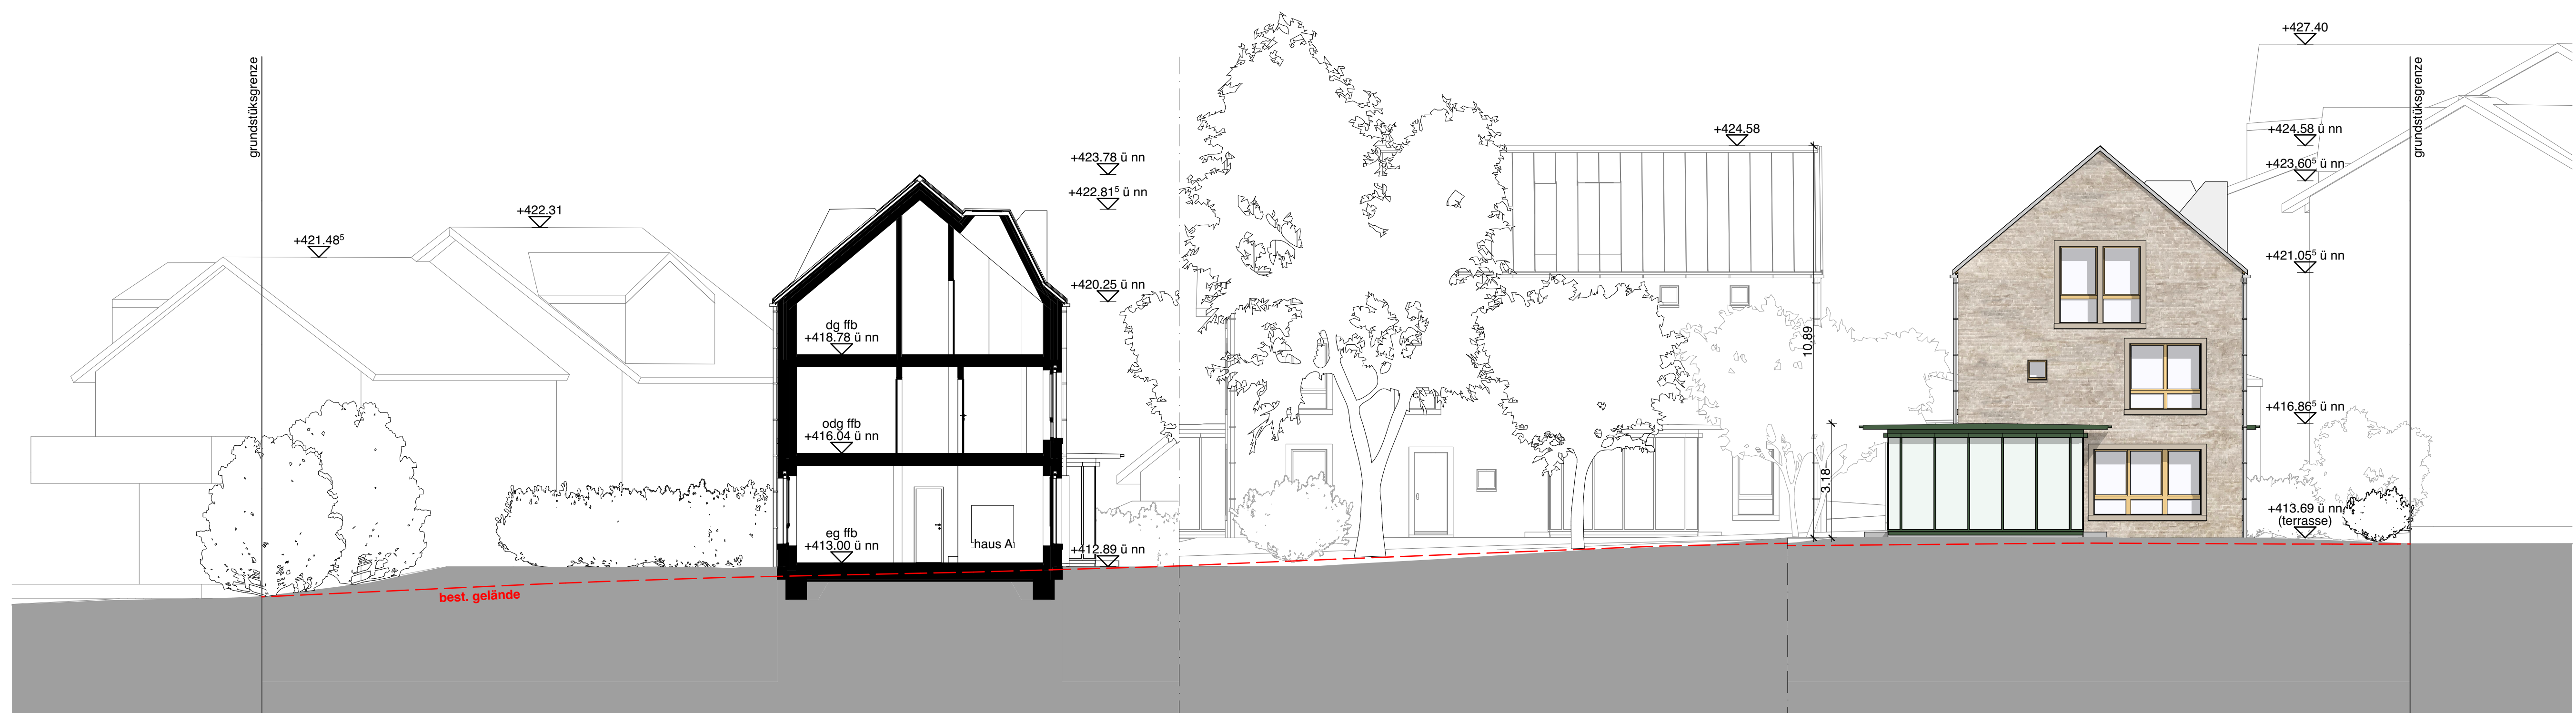

C.03

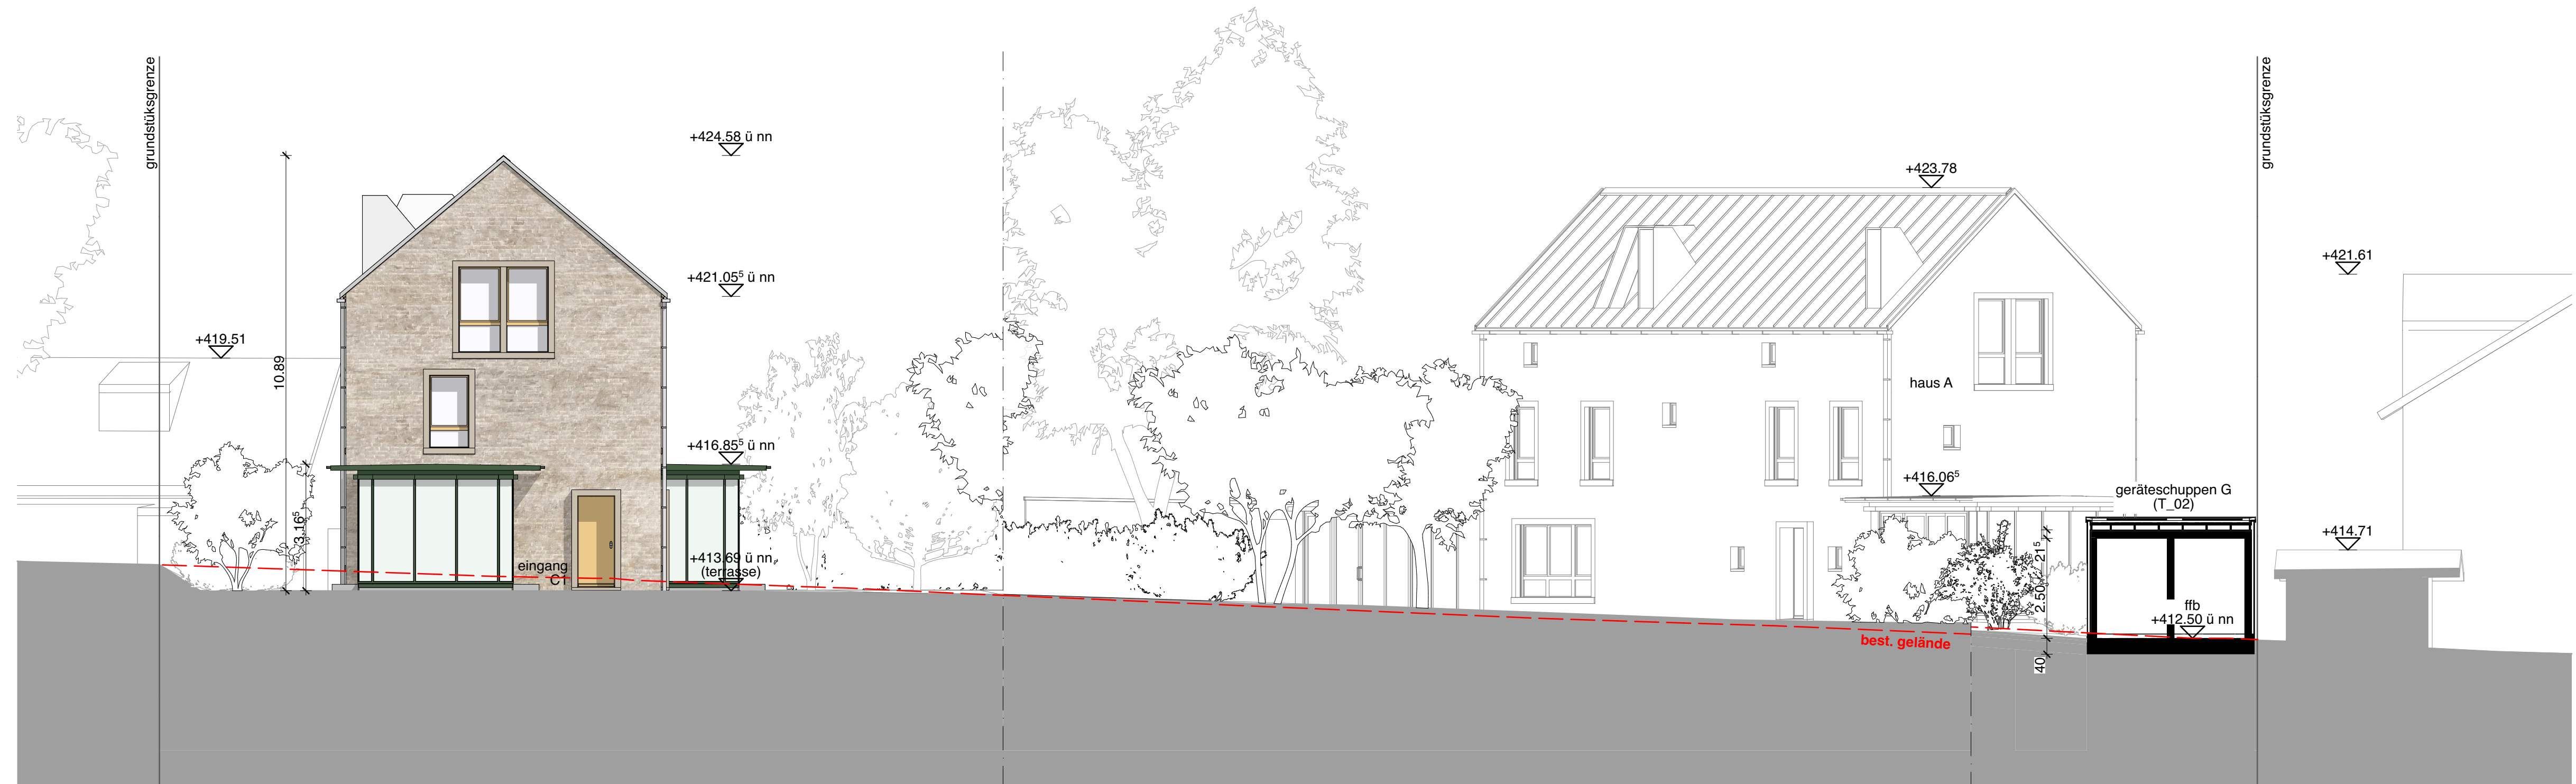

C.04

entwurf antrag auf baugenehmigung

projekt wohnhäuser reichenau
auf der insel
landgasse 2
78473 reichenau

bauherr julika matthess
frank - l. howeley weg 54
14167 berlin

plan haus C, ansichten
nummer 33.1.8
maßstab 1:100
datum 22.05.2019
gezeichnet ac

rev. ID datum
be_00 20190522

RA RUINELLI ASSOCIATI SA
Architetti SIA
7610 Soglio - CH
Tel. +41 81 834 00 02
Fax +41 81 834 00 03

bächlemeid
architekten stadtplaner bda
zollerstraße 4
78462 konstanz
telefon 07531 95 50 15
fax 07531 95 50 14
www.baechlemeid.de
info@baechlemeid.de