




referenzplan

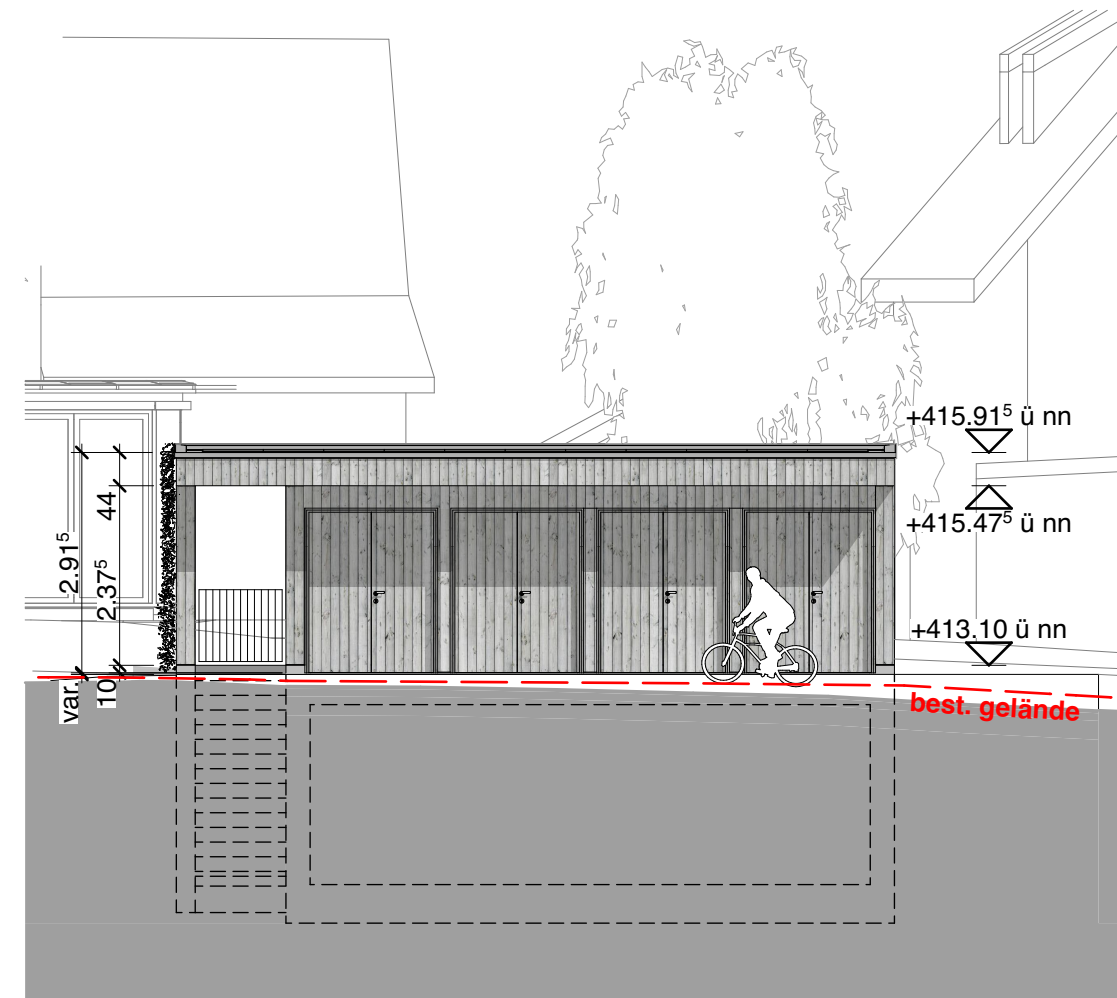


T\_01

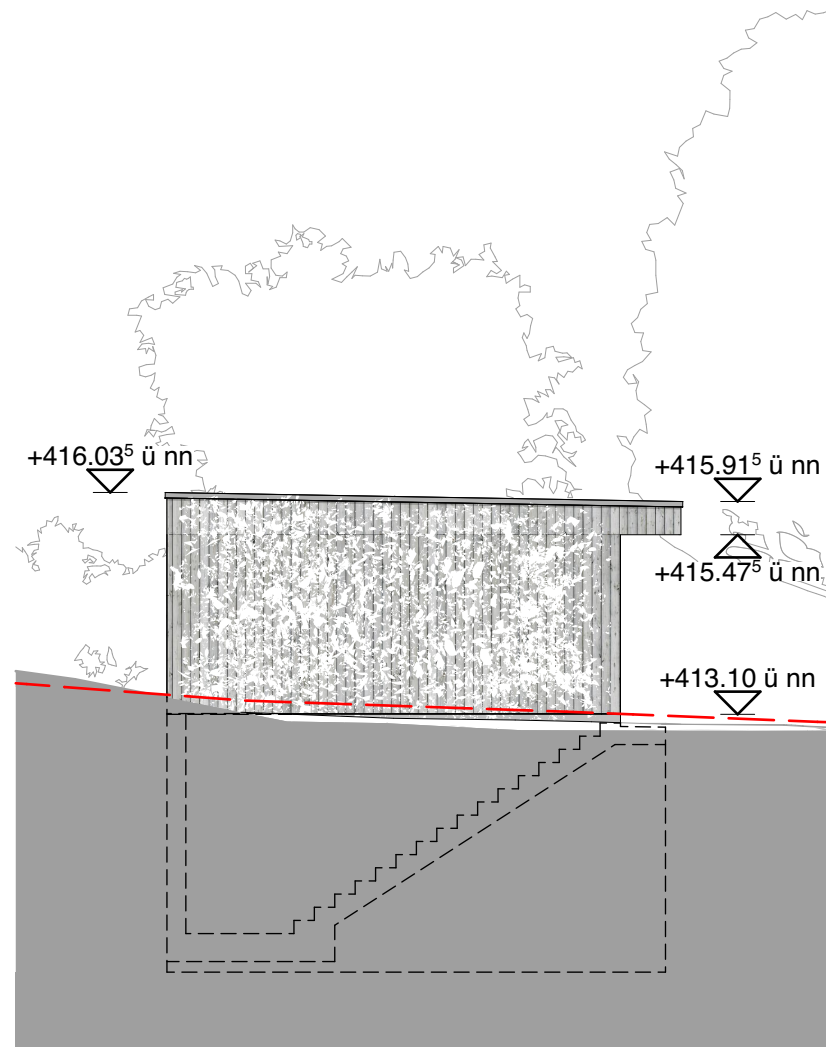


T\_02

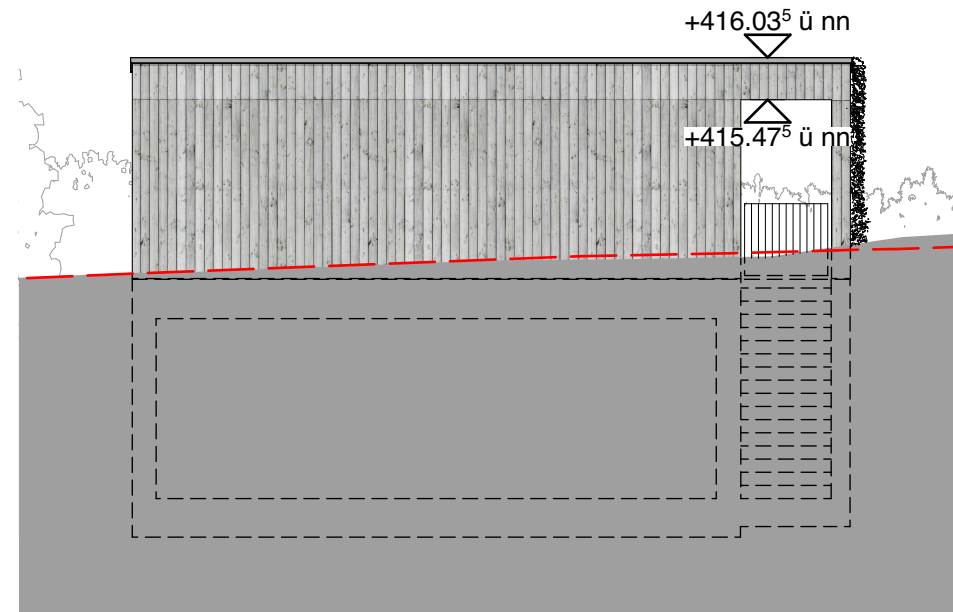


T\_03

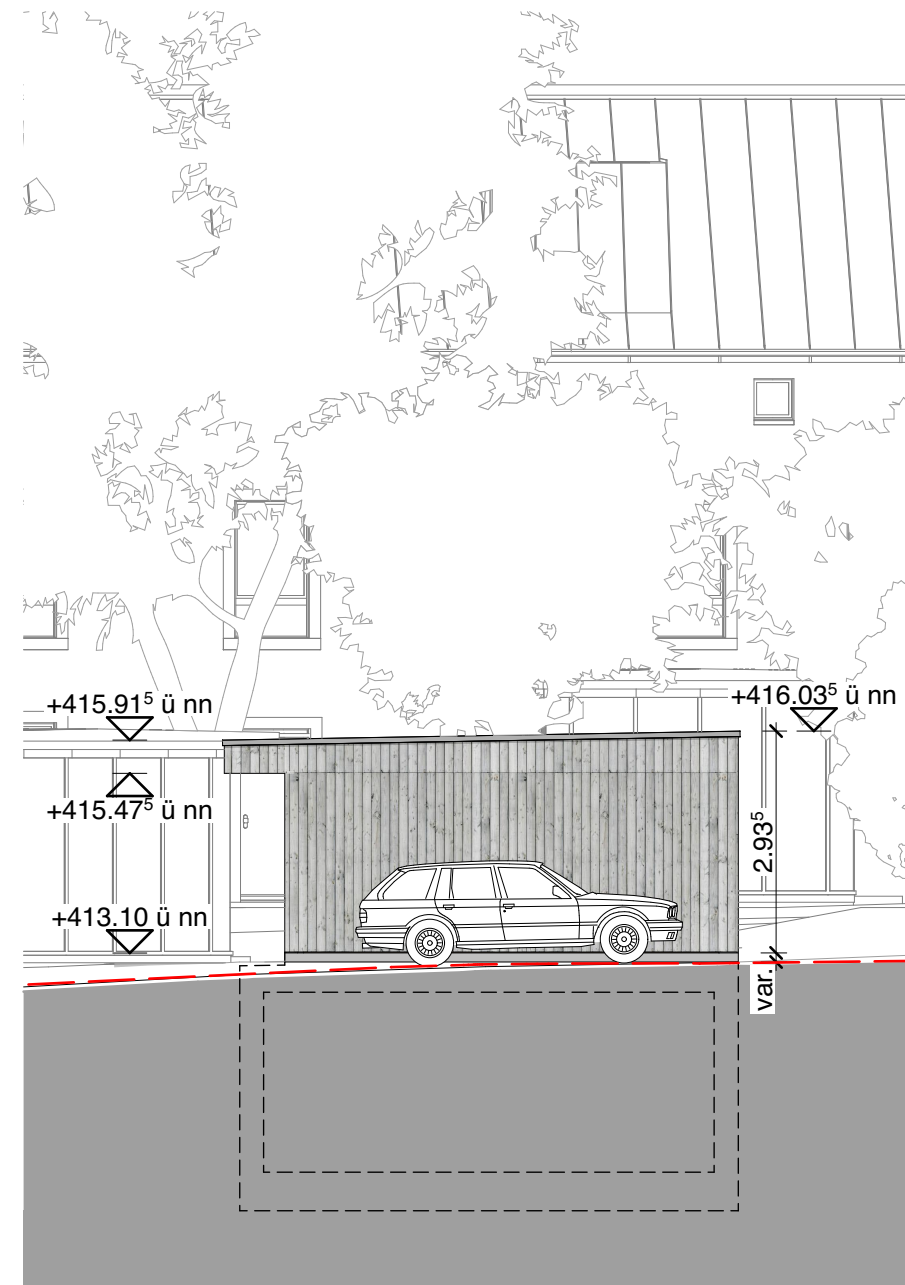


T\_04

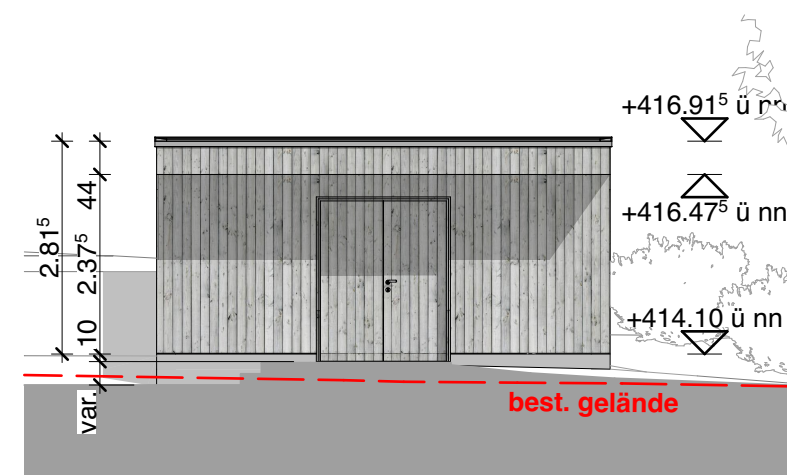


GK\_01

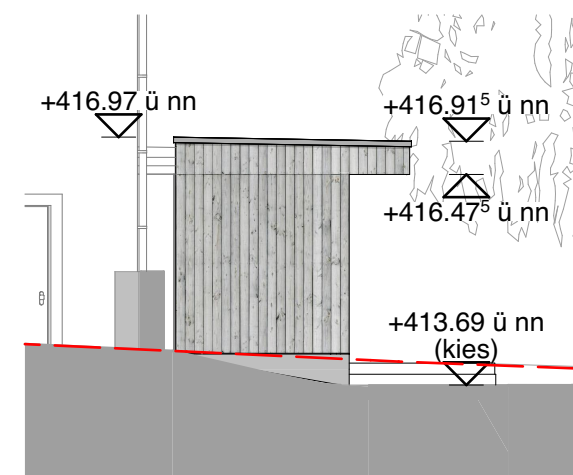

GK\_02

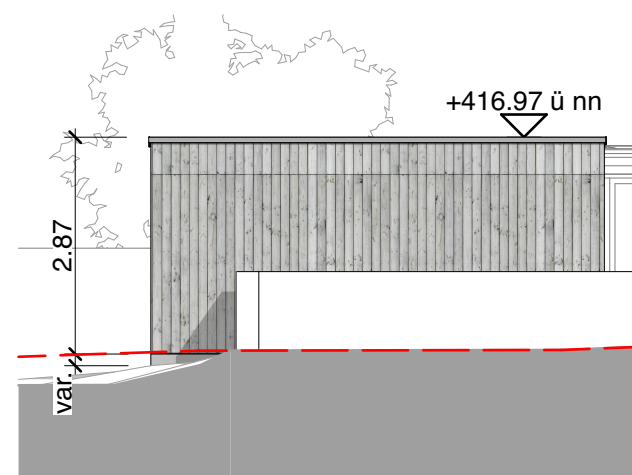


GK\_03

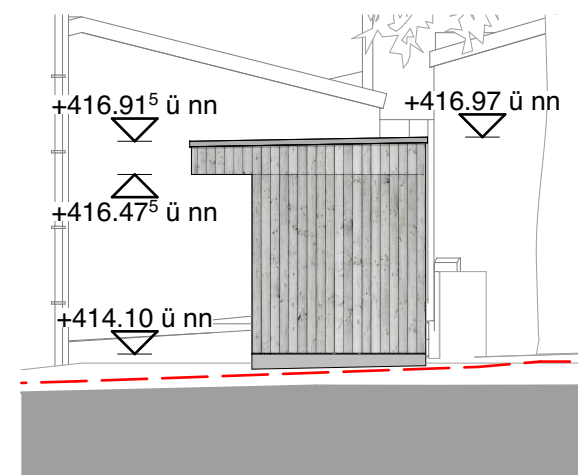


GK\_04


geräteschuppen\_G

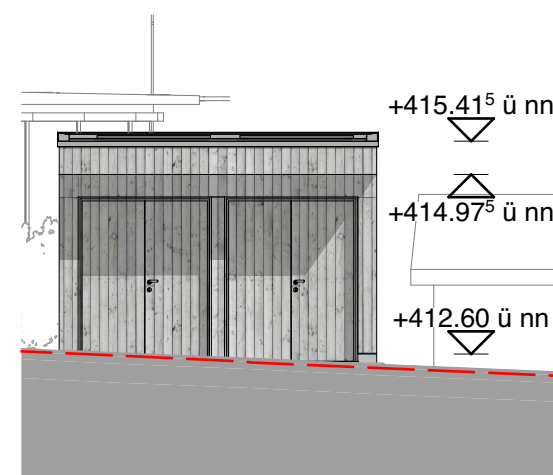


GG\_01

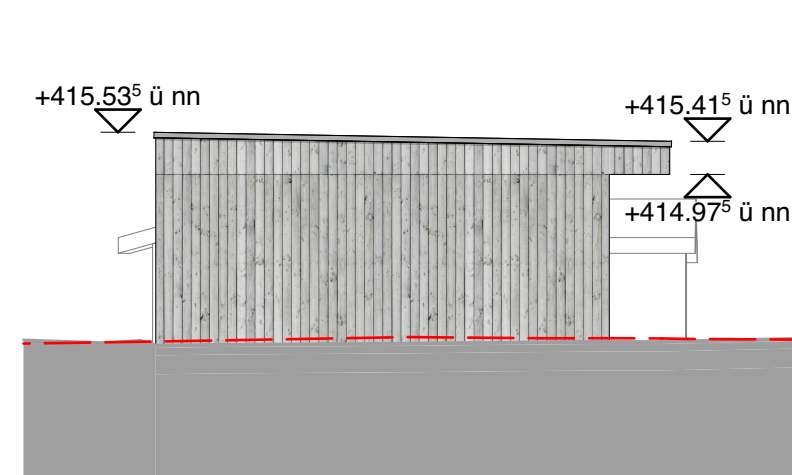

GG\_02

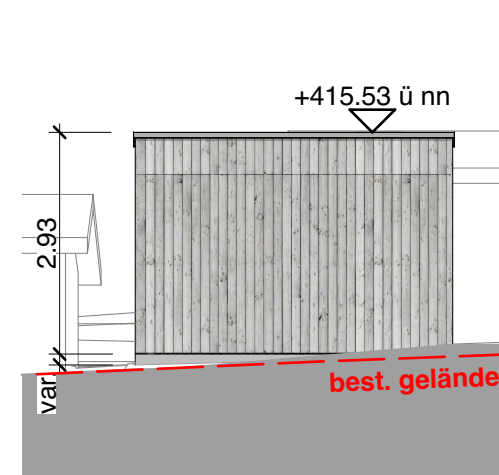

GG\_03

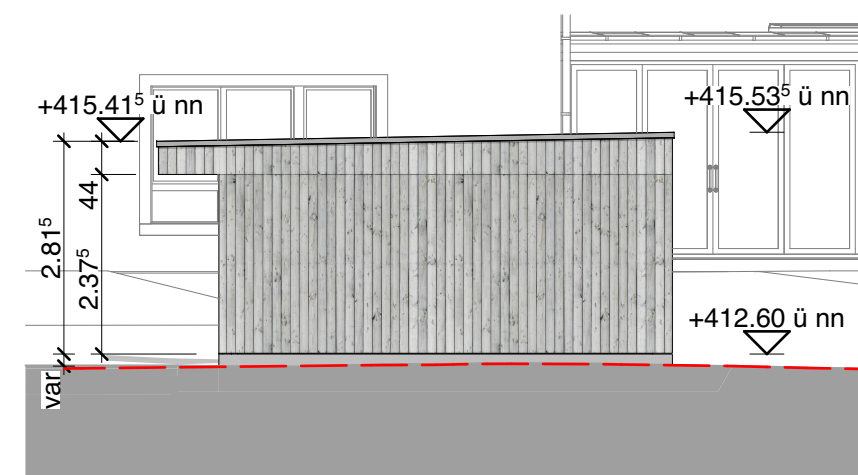

GG\_04

entwurf antrag auf baugenehmigung

projekt wohnhäuser  
auf der insel reichenau  
landgasse 2  
78479 reichenau

bauherr julika matthess  
frank - l. howeley weg 54  
14167 berlin

plan technik/lager, ansichten  
nummer 33.1.9  
maßstab 1:100  
datum 22.05.2019  
gezeichnet ac

rev. ID datum  
be\_00 20190522



RUINELLI ASSOCIATI SA  
Architetti SIA  
7610 Soglio - CH  
Tel. +41 81 834 00 02  
Fax +41 81 834 00 03

bächlemeid  
architekten stadtplaner bda  
zollernstraße 4  
78462 konstanz  
telefon 07531 95 50 15  
fax 07531 95 50 14  
www.baechlemeid.de  
info@baechlemeid.de